



Bezirksamt
Treptow-Köpenick von Berlin
Stadtentwicklungsamt
FB Vermessung
Freiheit 16
12555 Berlin


Auszug aus dem Liegenschaftskataster Flurkarte

Flur 485
Gemarkung
Köpenick

Maßstab 1:1000

Aktualität 09.04.2018 20:00 Uhr

Bezirk Treptow-Köpenick

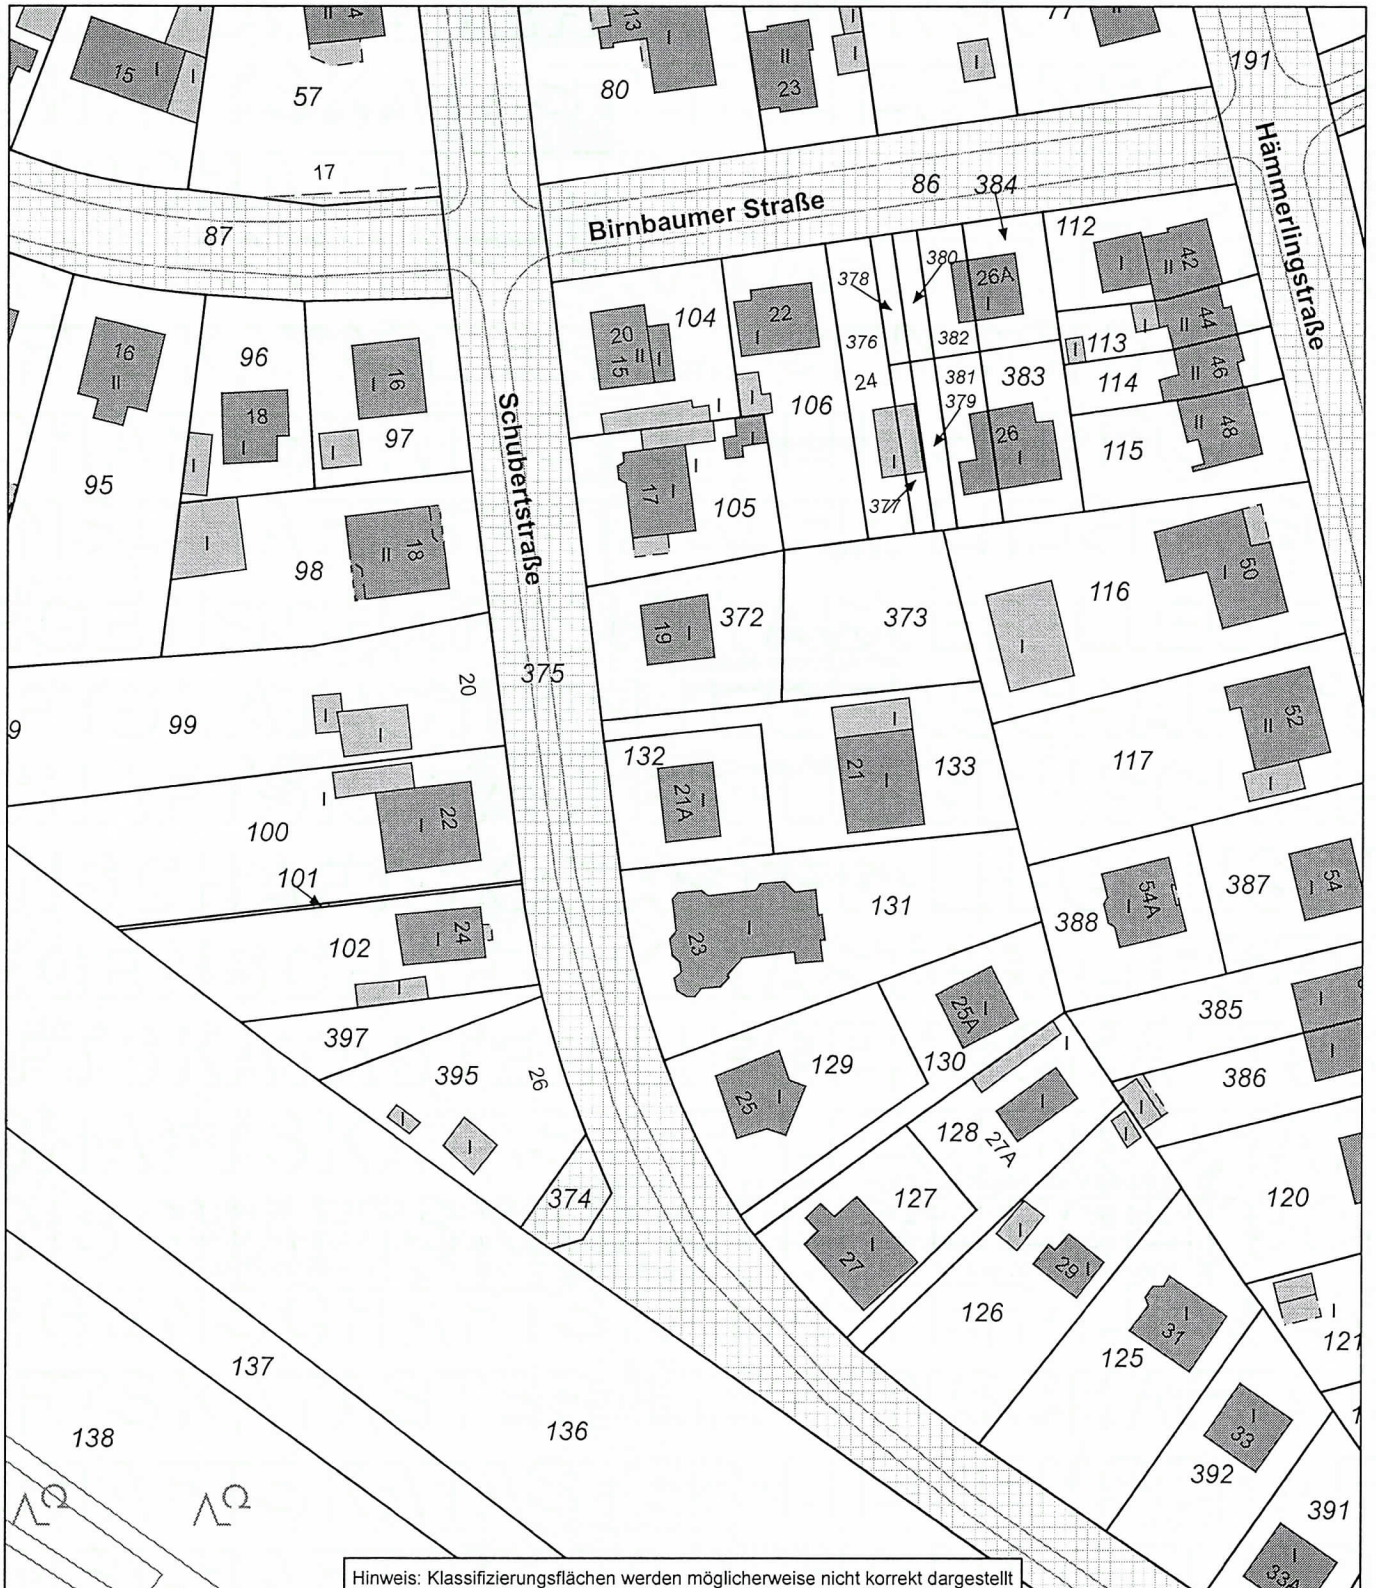

Hinweis: Klassifizierungsflächen werden möglicherweise nicht korrekt dargestellt

Dieser Auszug ist maschinell erstellt. Er steht einem beglaubigten Auszug gleich (§ 17 Abs. 6 Gesetz über das Vermessungswesen in Berlin (VermGBln) in der Fassung vom 9. Januar 1996 (GVBl. S. 56), das zuletzt durch Artikel 32 des Gesetzes vom 2. Februar 2018 (GVBl. S. 160) geändert worden ist). Das Vervielfältigen für den eigenen Gebrauch ist zulässig; für andere Zwecke ist eine Erlaubnis der zuständigen Behörde erforderlich (§ 7 Abs.1, § 27 Abs. 1 VermGBln). Vervielfältigungen müssen deutlich als solche gekennzeichnet sein.