


**DACHAUFBAU**

BETONDACHSTEINE  
 DACHLATTUNG 24/48  
 KONTERLATTUNG 24/48  
 REGENDICHTES UNTERDACH  
 SPARREN ca. 24/7  
 WÄRMEDÄMMUNG 18 cm  
 DAMPFDIFFUSIONSDICHTE FOLIE  
 UNTERKONSTRUKTION  
 GIPSKARTONPLATTEN

Schnitt A--A

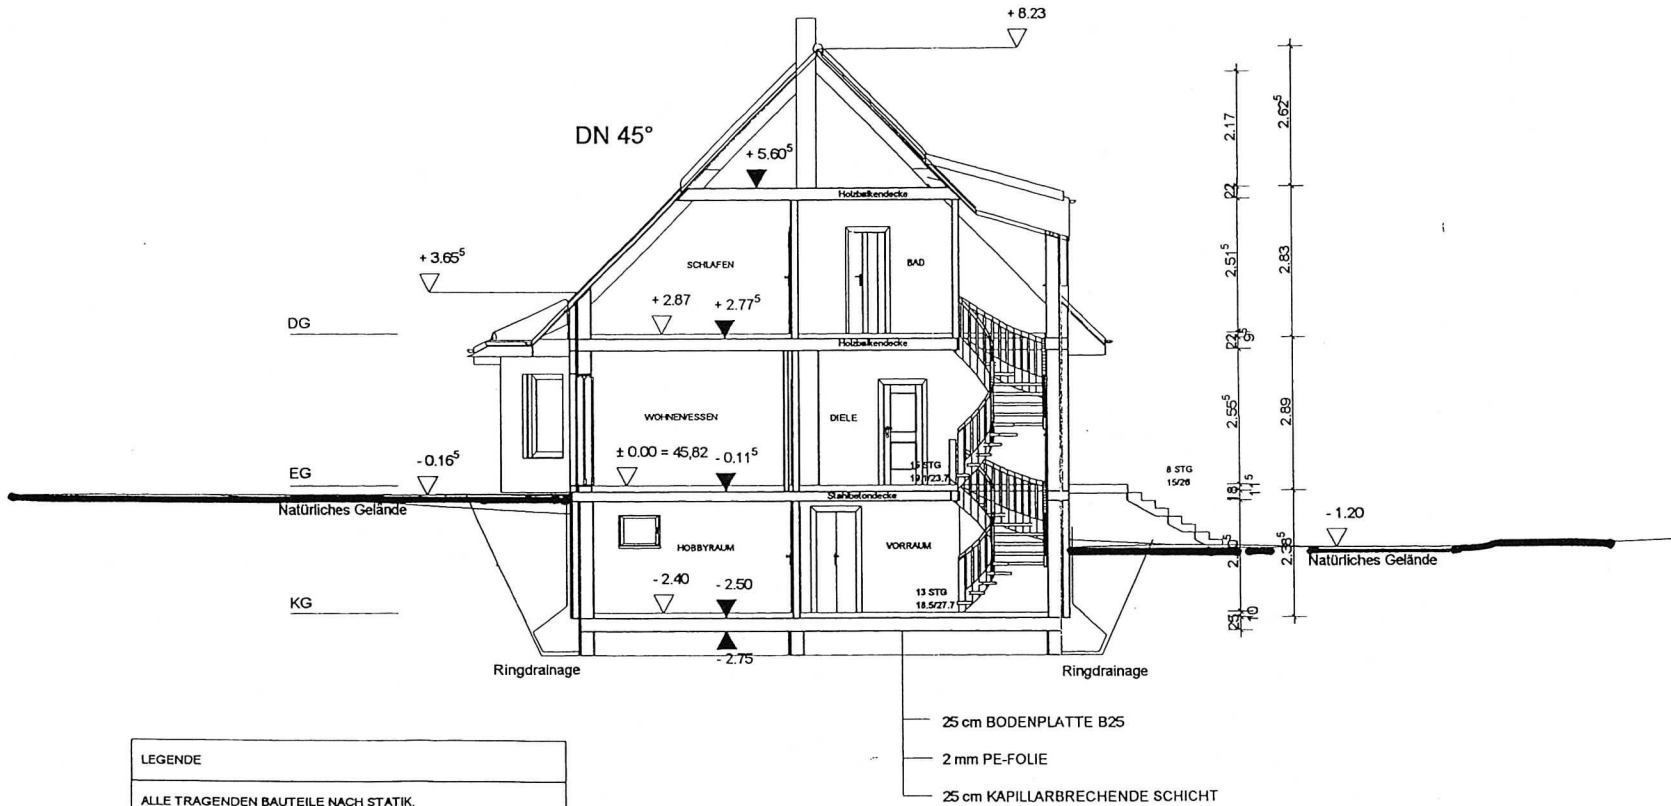

**BAUVORLAGE**

Neubau eines Einfamilienhauses in 12623 Berlin  
 Pilgramer Straße 291

Flur 1, Flurstück - Nr. 48/16

Bauherr: i.v. Scharny  
 Familie Scharny  
 Boyenallee 8, 14055 Berlin

Nachbarn: \_\_\_\_\_  
 \_\_\_\_\_

Planung: André Felix Wagner  
 AFW Architekt Team - Wagner  
 Dipl.-Ing. Architekt André Felix Wagner  
 Alt-Kaulsdorf 105, 12623 Berlin,  
 Tel.: 030 / 540 59 30



LEGENDE
ALLE TRAGENDEN BAUTEILE NACH STATIK. ALLE BAUTEILE NACH NEUER ENEV. FUNDAMENTE FROSTSICHER GRÜNDEN. STB-BODENPLATTE u. STREIFENFUNDAMENTE AUS B 25. BEWEHRUNG NACH STATISCHER BERECHNUNG. AUSSENWÄNDE AB OK BODENPLATTE HOLZSTÄNDER U = 0,17.
DIE GENAUE LAGE DER GAS- u. WASSERUHR SOWIE DES ZÄHLERSCHRANKES IST MIT DEM VERSORGNUNGSUNTERNEHMEN ABZUSTIMMEN !!!
ALLE MASSEN u. MASSE SOWIE DIE ÖRTLICHEN BODEN- u. GRUNDWASSERVERHÄLTNISSE SIND VOM BAUAUSFÜHRENDEN UNTERNEHMEN EIGEN- VERANTWORTLICH ZU PRÜFEN !!!
EIN FERTIGHAUS VON H A N S E - HAUS.

Schnitt A - A

M 1 : 100

Berlin, den 17.12.2002