



Bezirksamt  
Lichtenberg von Berlin  
Stadtentwicklungsamt  
FB Vermessung  
Alt-Friedrichsfelde 60  
10315 Berlin


# Auszug aus dem Liegenschaftskataster Flurkarte

Flur 1  
Gemarkung  
Hohenschönhausen

Maßstab 1:1000

Aktualität 12.09.2018 20:00 Uhr

Bezirk Lichtenberg

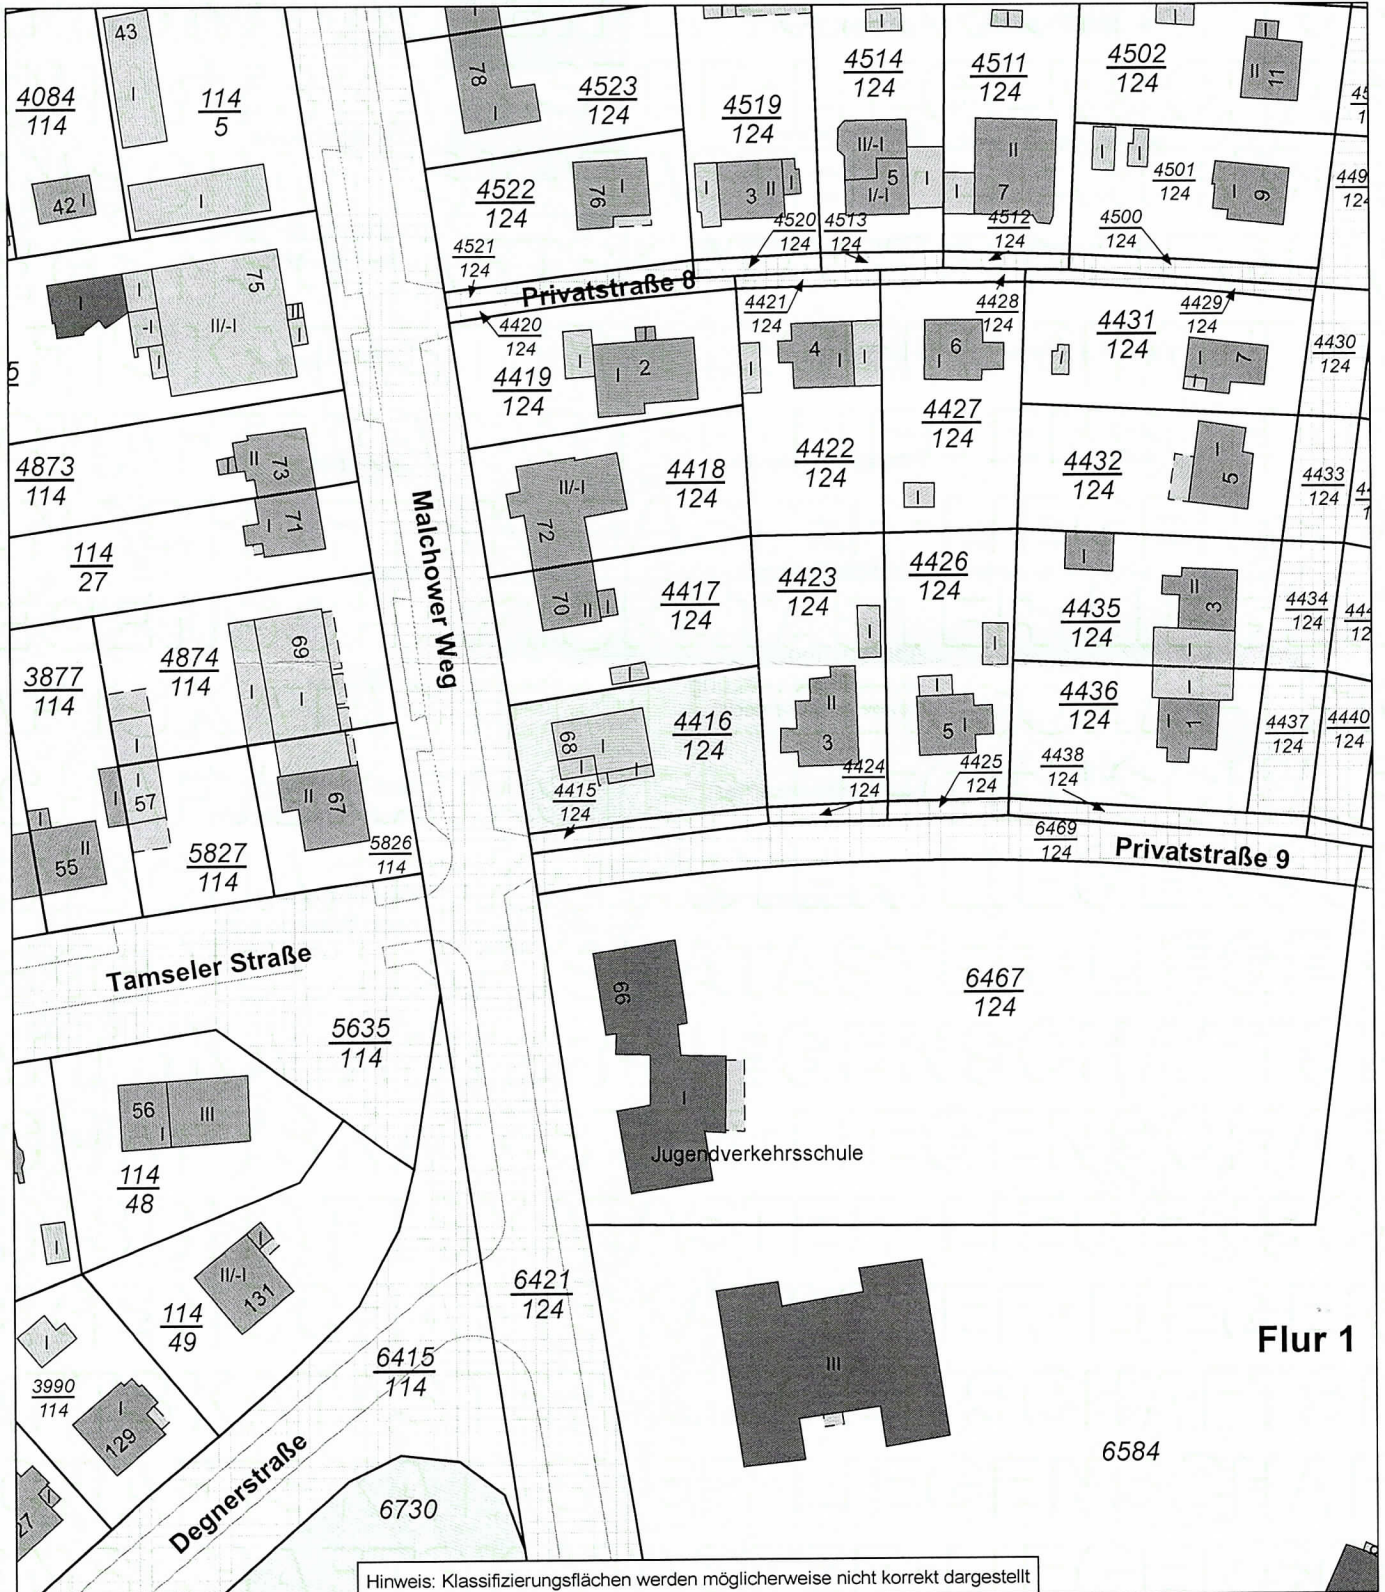

Hinweis: Klassifizierungsflächen werden möglicherweise nicht korrekt dargestellt

Dieser Auszug ist maschinell erstellt. Er steht einem beglaubigten Auszug gleich (§ 17 Abs. 6 Gesetz über das Vermessungswesen in Berlin (VermGBln) in der Fassung vom 9. Januar 1996 (GVBl. S. 56), das zuletzt durch Artikel 32 des Gesetzes vom 2. Februar 2018 (GVBl. S. 160) geändert worden ist). Das Vervielfältigen für den eigenen Gebrauch ist zulässig; für andere Zwecke ist eine Erlaubnis der zuständigen Behörde erforderlich (§ 7 Abs. 1, § 27 Abs. 1 VermGBln). Vervielfältigungen müssen deutlich als solche gekennzeichnet sein.