


**UNBEGLAUBIGTER  
AUSZUG AUS DEM LIEGENSCHAFTSKATASTER**

- Flurkarte -

Bezirksamt Treptow-Köpenick von Berlin  
Abt. Bauen u. Stadtentwicklung, Vermessungsamt  
Postfach 910240, 12414 Berlin  
Aktualität: 24.09.2007 11:33 Maßstab 1:1000

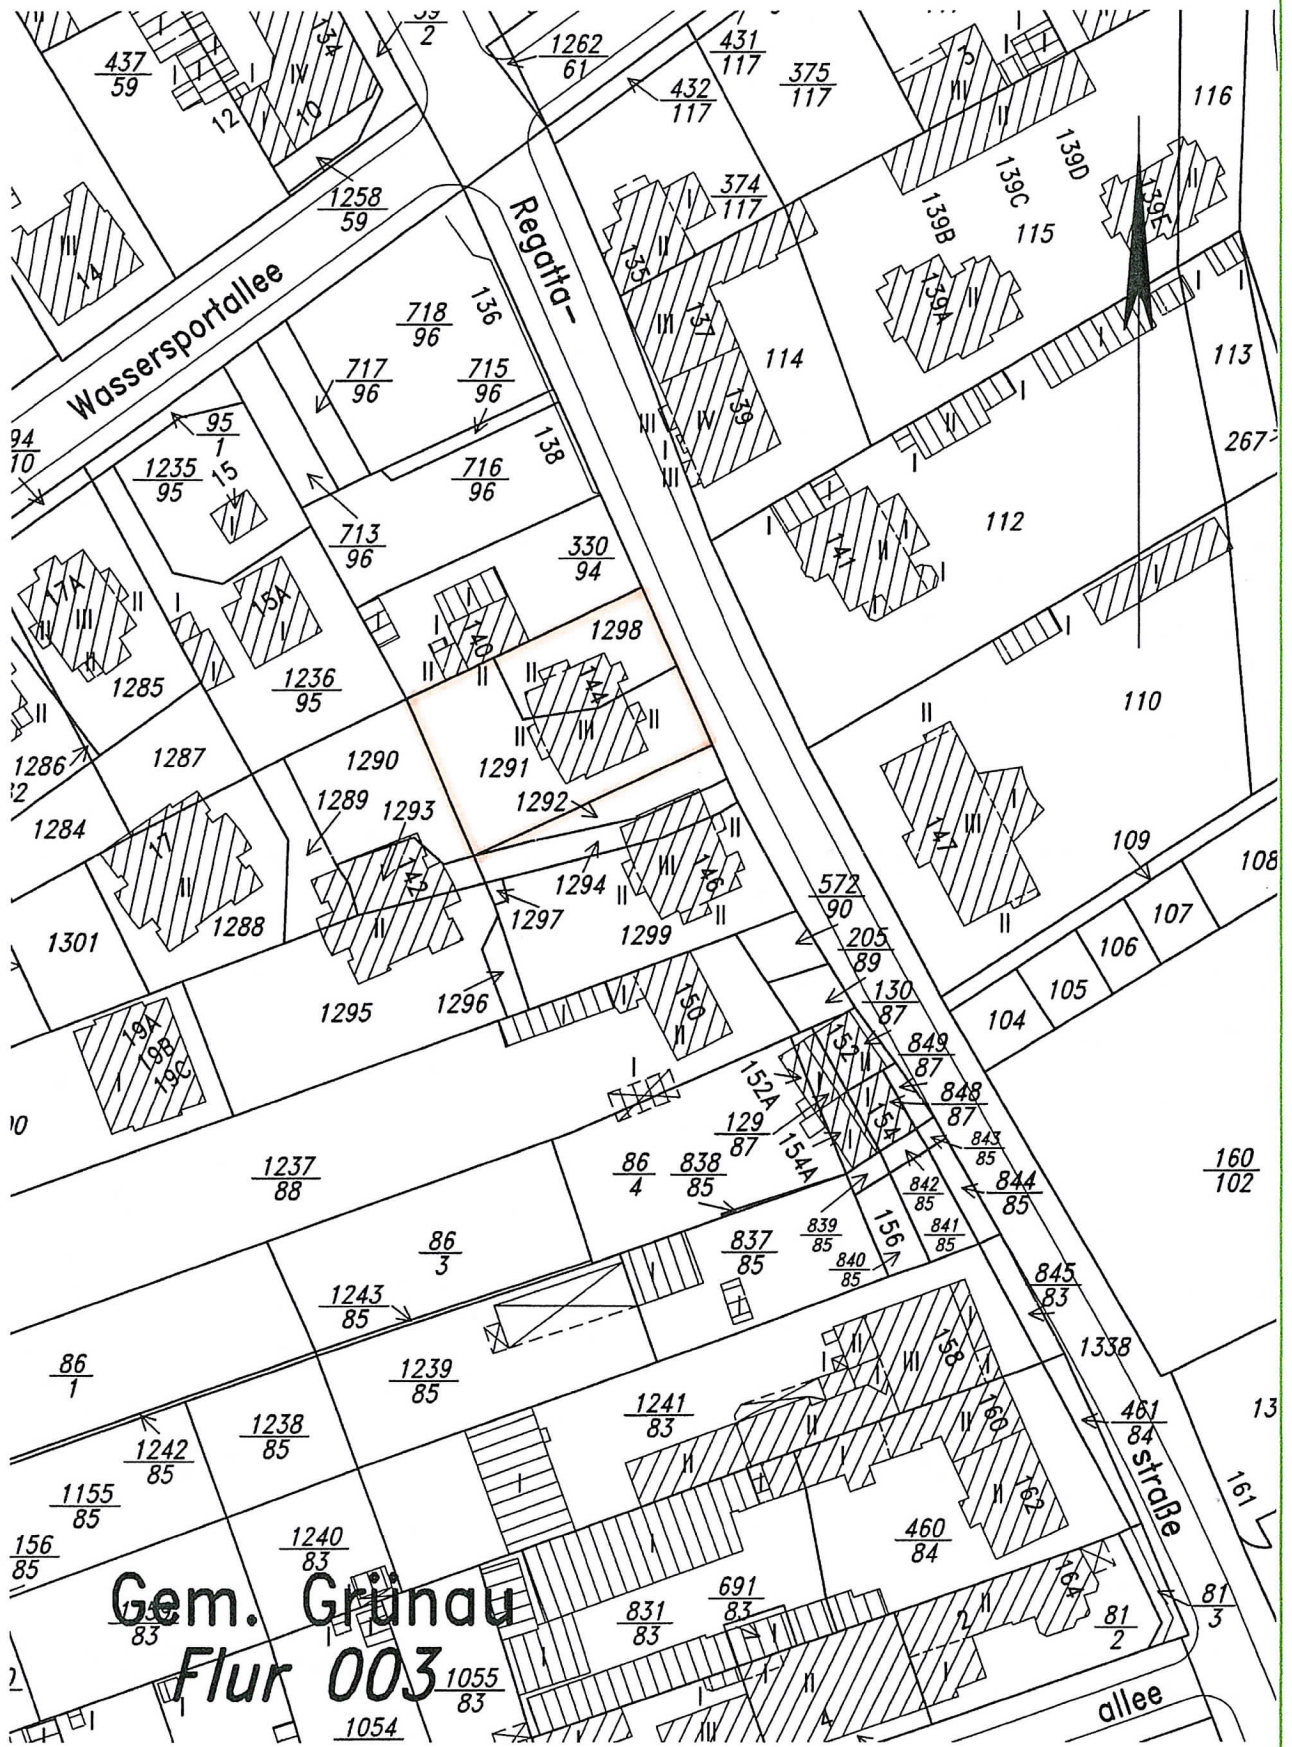

**Gem. Grünau  
Flur 003**

Der Auszug ist mit Hilfe der automatischen Datenverarbeitung erstellt worden. Er wird daher nicht unterschrieben.  
Das Vervielfältigen (z.B. Kopieren, Digitalisieren, Scannen und Speichern auf Datenträgern) ist für den eigenen Gebrauch zulässig; für andere Zwecke ist eine Erlaubnis der zuständigen Behörde erforderlich (§ 7 Abs. 1, § 27 Abs. 1 des Gesetzes über das Vermessungswesen in Berlin).  
Vervielfältigungen müssen deutlich als solche gekennzeichnet sein.  
Zeichenerklärung siehe Rückseite.