



Bezirksamt
Marzahn-Hellersdorf von Berlin
Stadtentwicklungsamt
FB Vermessung
Helene-Weigel-Platz 8
12681 Berlin


Auszug aus dem Liegenschaftskataster Flurkarte

Flur 182
Gemarkung
Hellersdorf

Maßstab 1:1000

Aktualität 24.02.2019 23:00 Uhr

Bezirk Marzahn-Hellersdorf

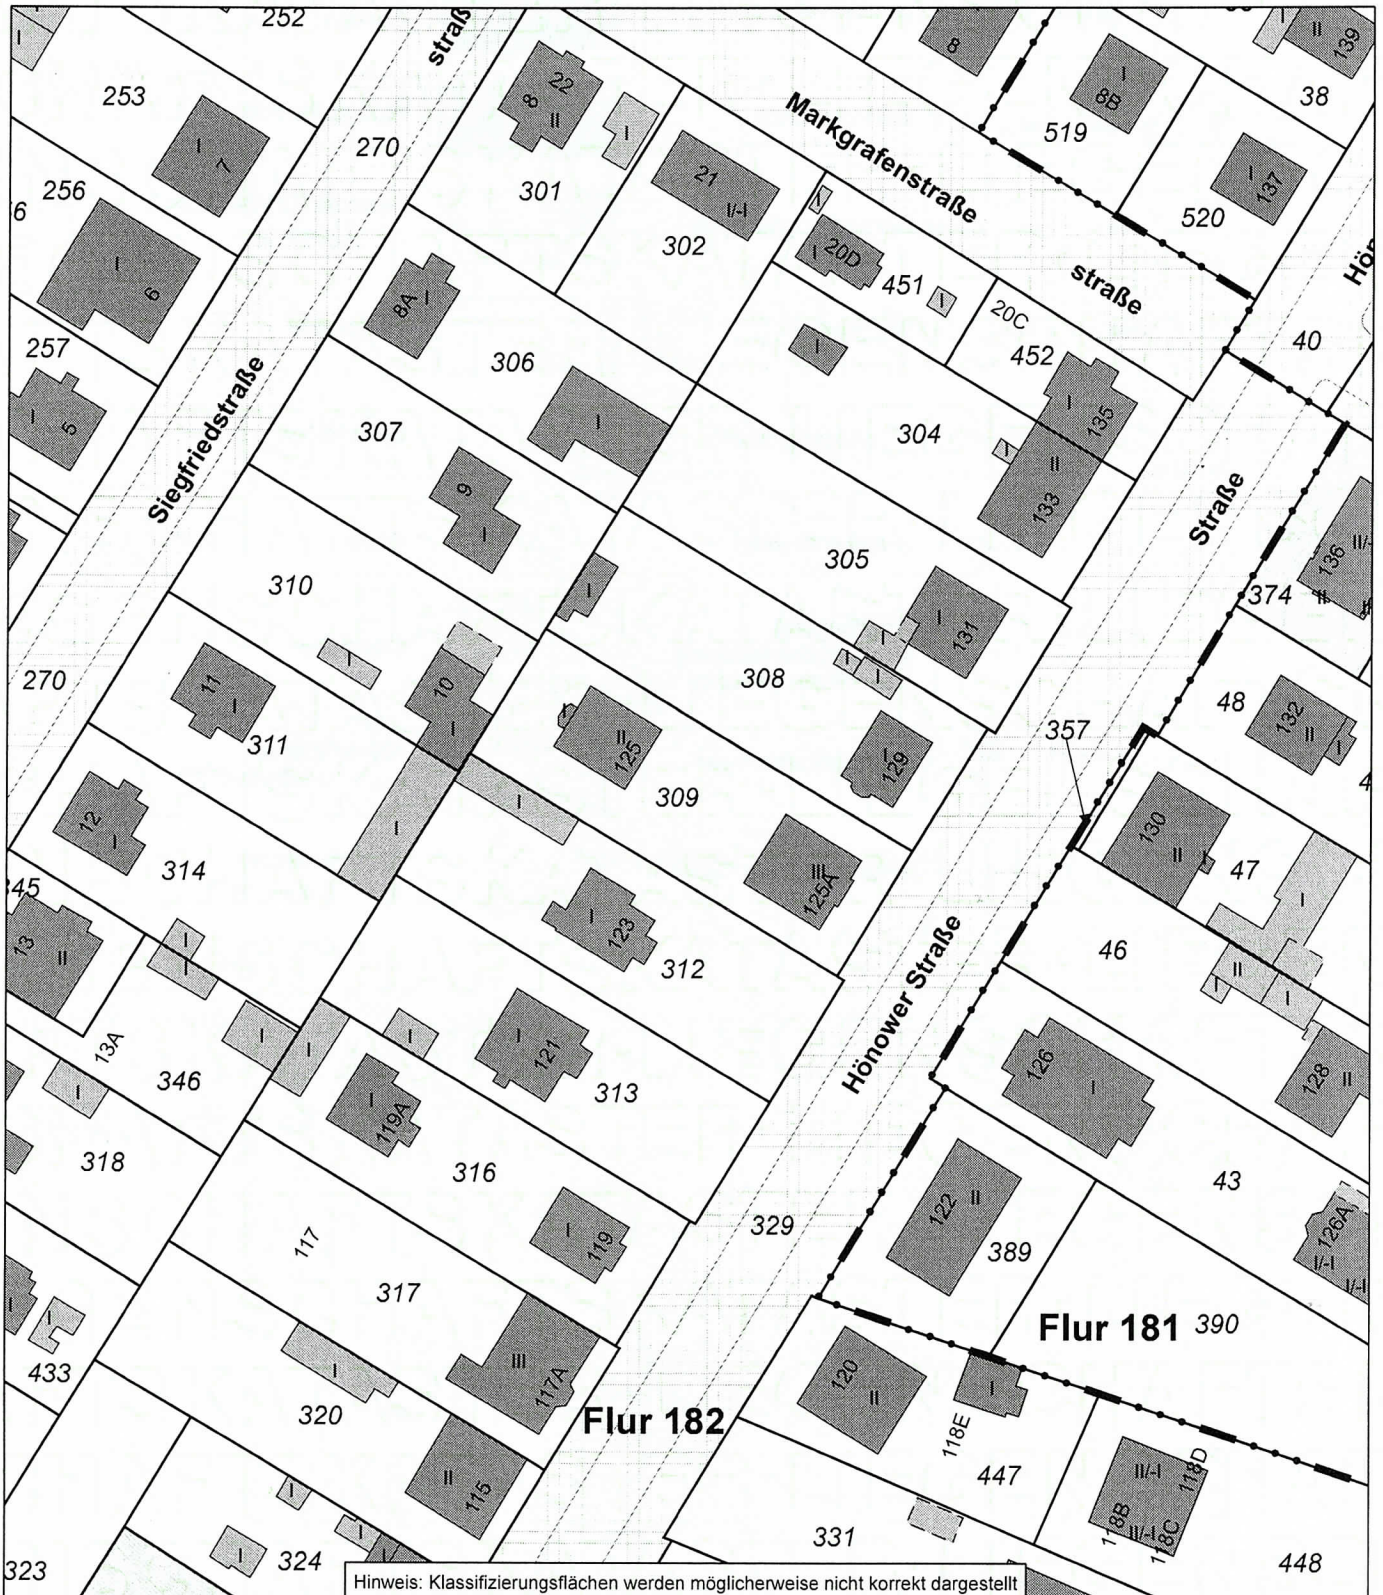

Dieser Auszug ist maschinell erstellt. Er steht einem beglaubigten Auszug gleich (§ 17 Abs. 6 Gesetz über das Vermessungswesen in Berlin (VermGBln) in der Fassung vom 9. Januar 1996 (GVBl. S. 56), das zuletzt durch Artikel 32 des Gesetzes vom 2. Februar 2018 (GVBl. S. 160) geändert worden ist). Das Vervielfältigen für den eigenen Gebrauch ist zulässig; für andere Zwecke ist eine Erlaubnis der zuständigen Behörde erforderlich (§ 7 Abs.1, § 27 Abs. 1 VermGBln). Vervielfältigungen müssen deutlich als solche gekennzeichnet sein.