


# Gemarkung Lebus Flur 9 Flurstücke 355–365

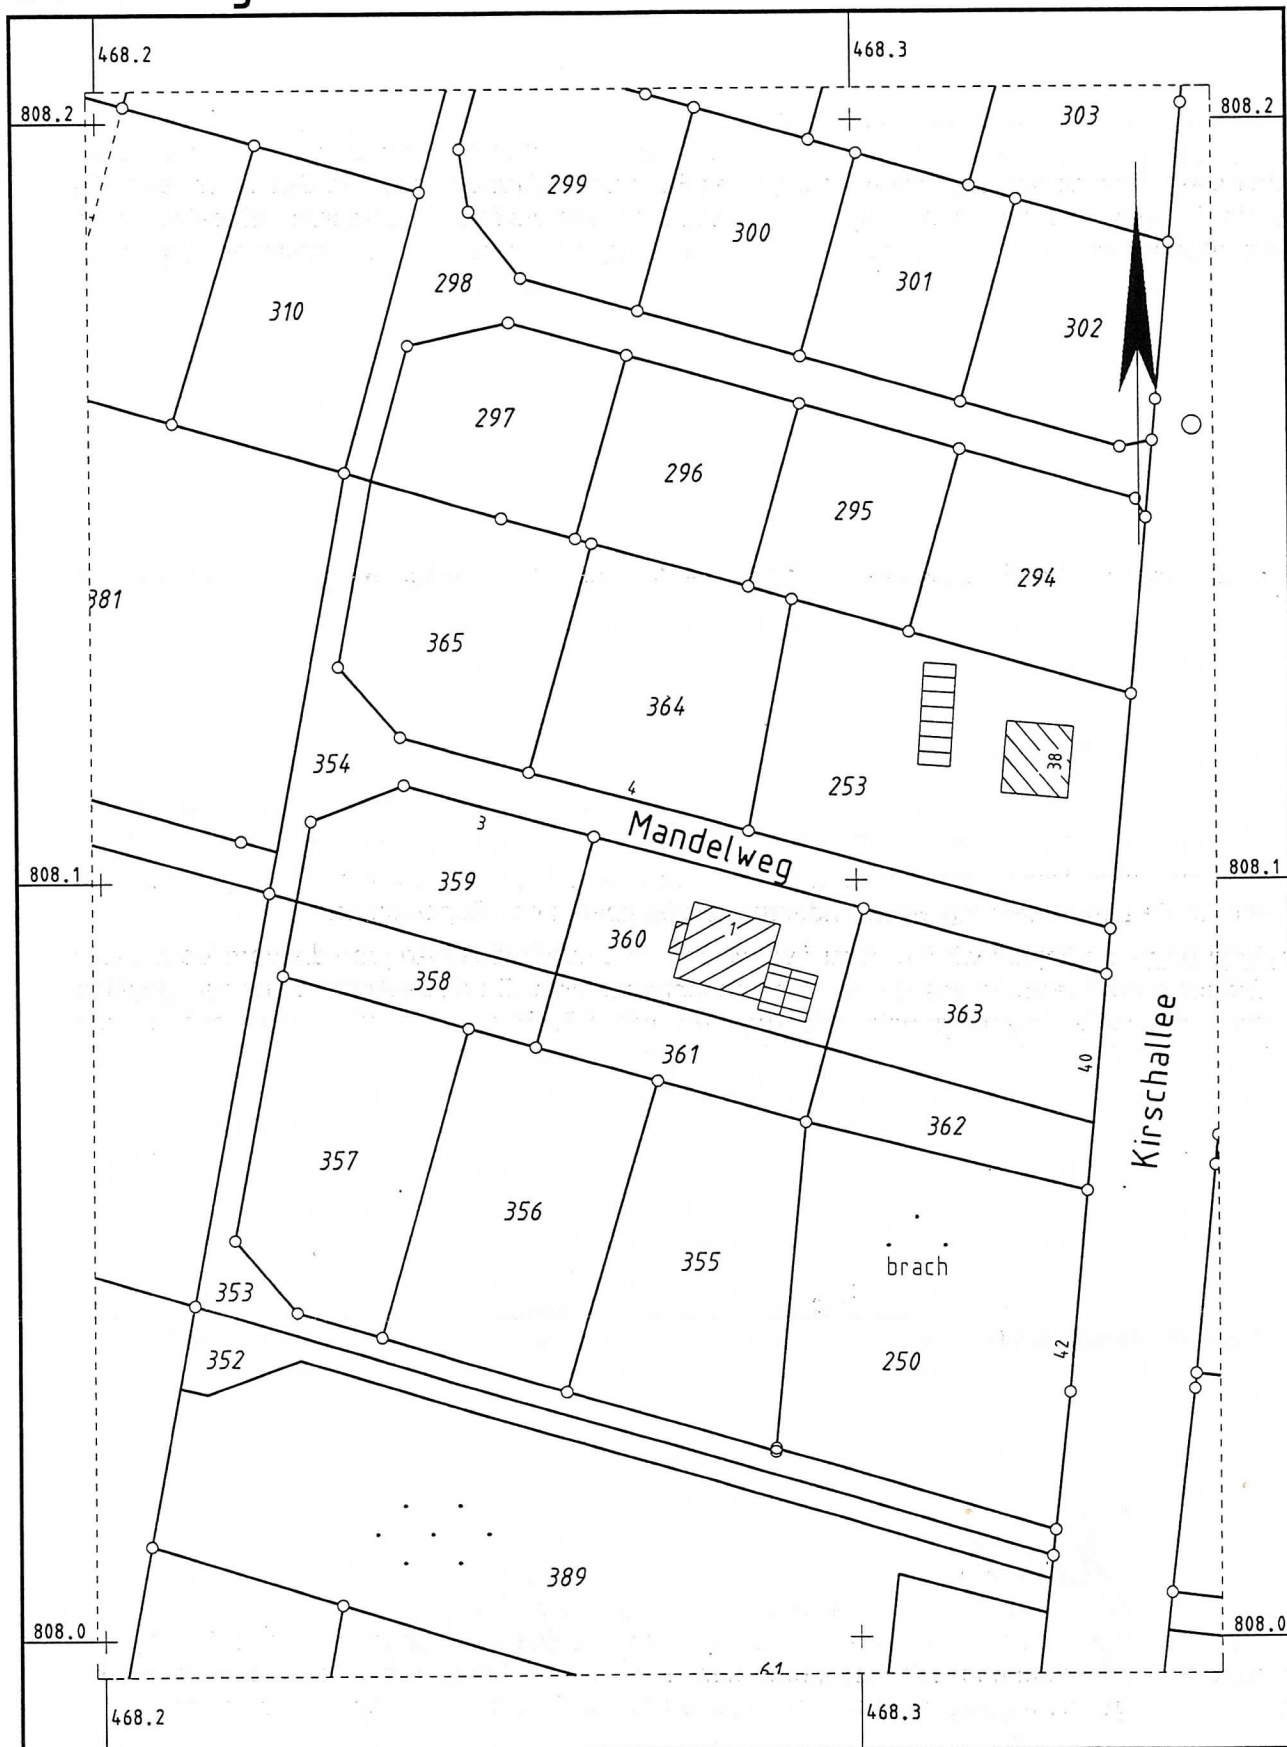

Begrenzung des Ausschnittes :  
 3468198.837 : 5807995.195  
 3468347.837 : 5808204.195  
 Lagebezugssystem : ETRS89  
 Auszug vom: 27.10.2000

**1 : 1000**  
 Landkreis Märkisch-Oderland  
 Kataster- und Vermessungsamt