

Auszug aus dem Liegenschaftskataster

Liegenschaftskarte 1:500

Erstellt am 11.01.2022


Flurstück: 8703
Flur: 9
Gemarkung: Köpenick

Bezirk: Treptow-Köpenick
Bundesland: Berlin



5809792

33 404553

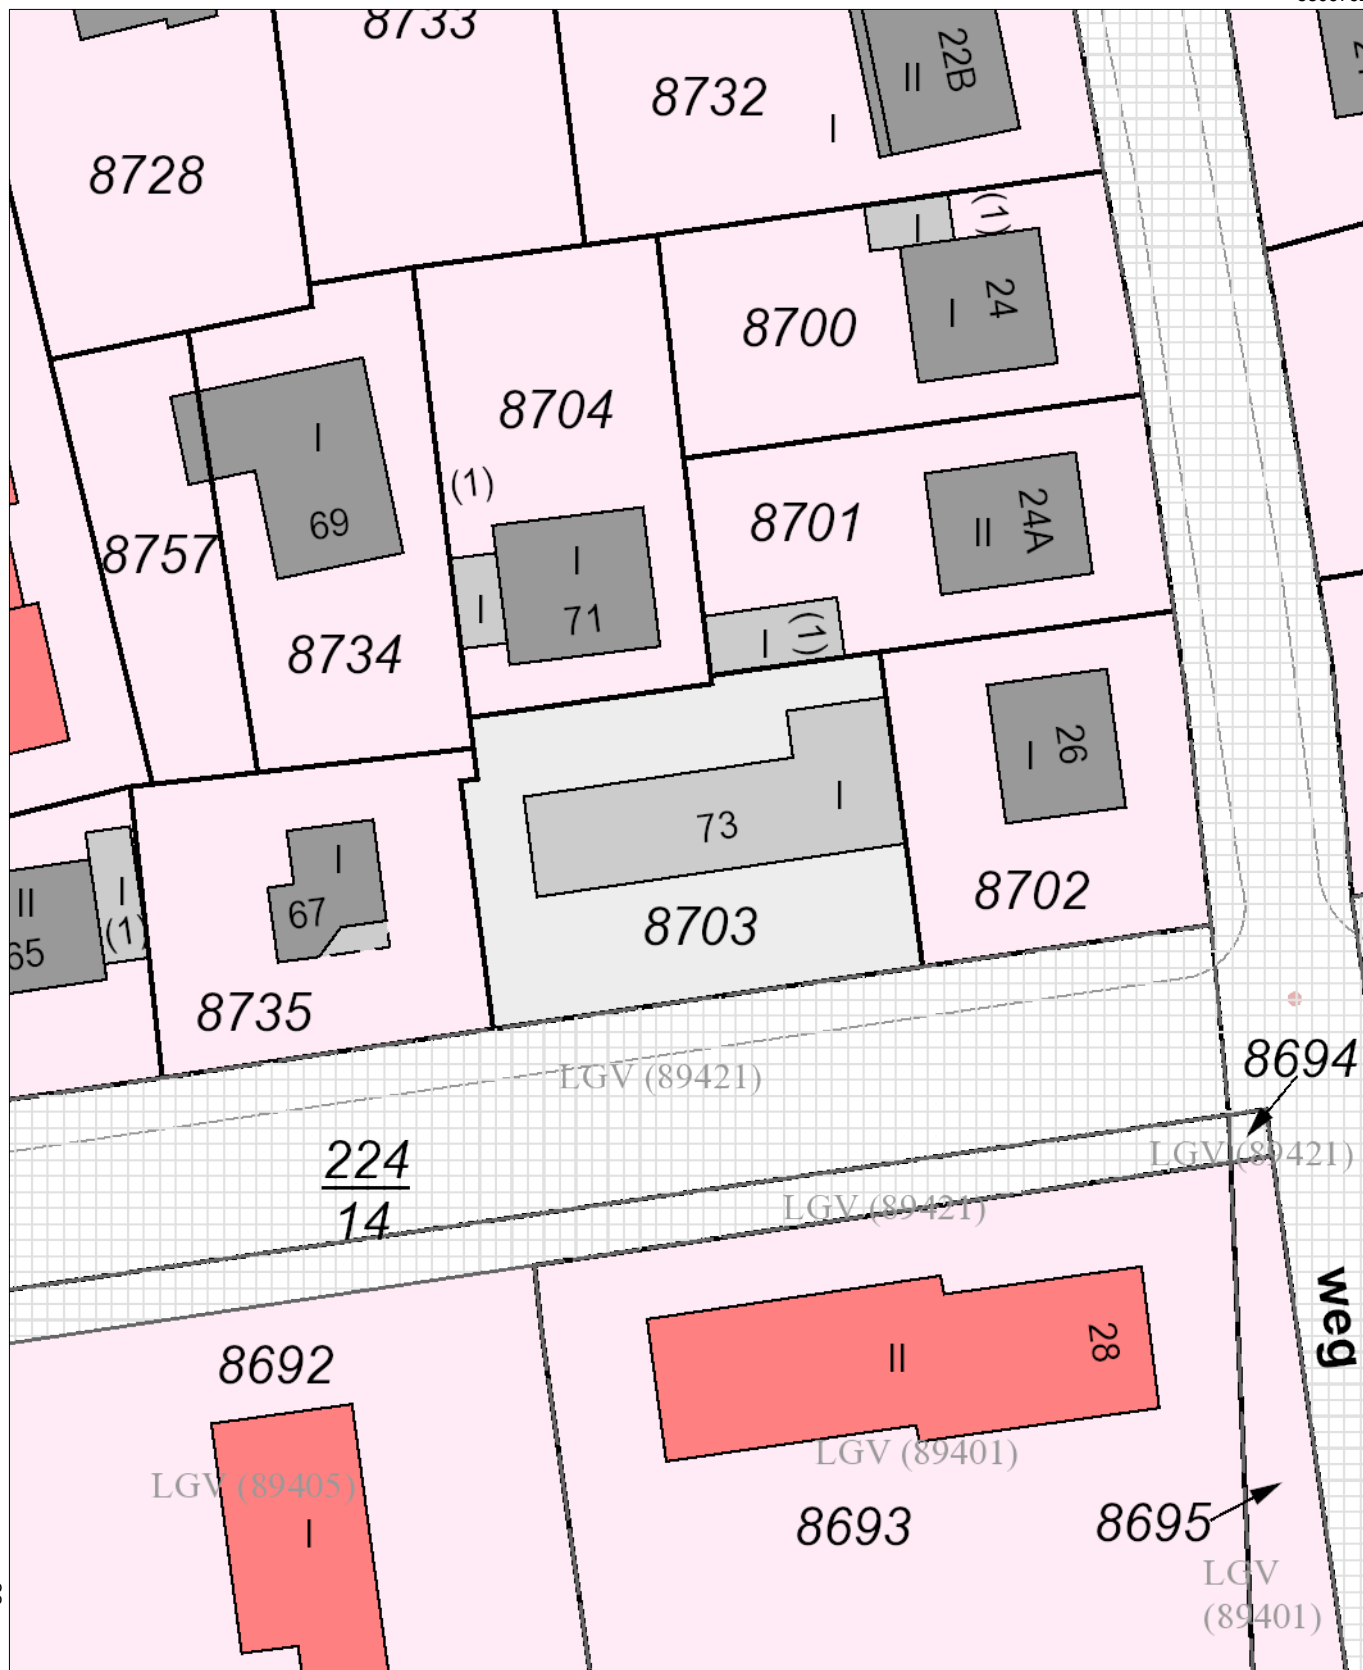

33 404463

5809681

Maßstab: 1:500 0 5 10 15 Meter

