



Bezirksamt  
Marzahn-Hellersdorf von Berlin  
Stadtentwicklungsamt  
FB Vermessung  
Helene-Weigel-Platz 8  
12681 Berlin


# Auszug aus dem Liegenschaftskataster Flurkarte

Flur 116  
Gemarkung  
Marzahn

Maßstab 1:1000

Aktualität 08.05.2023 22:00 Uhr

Bezirk Marzahn-Hellersdorf

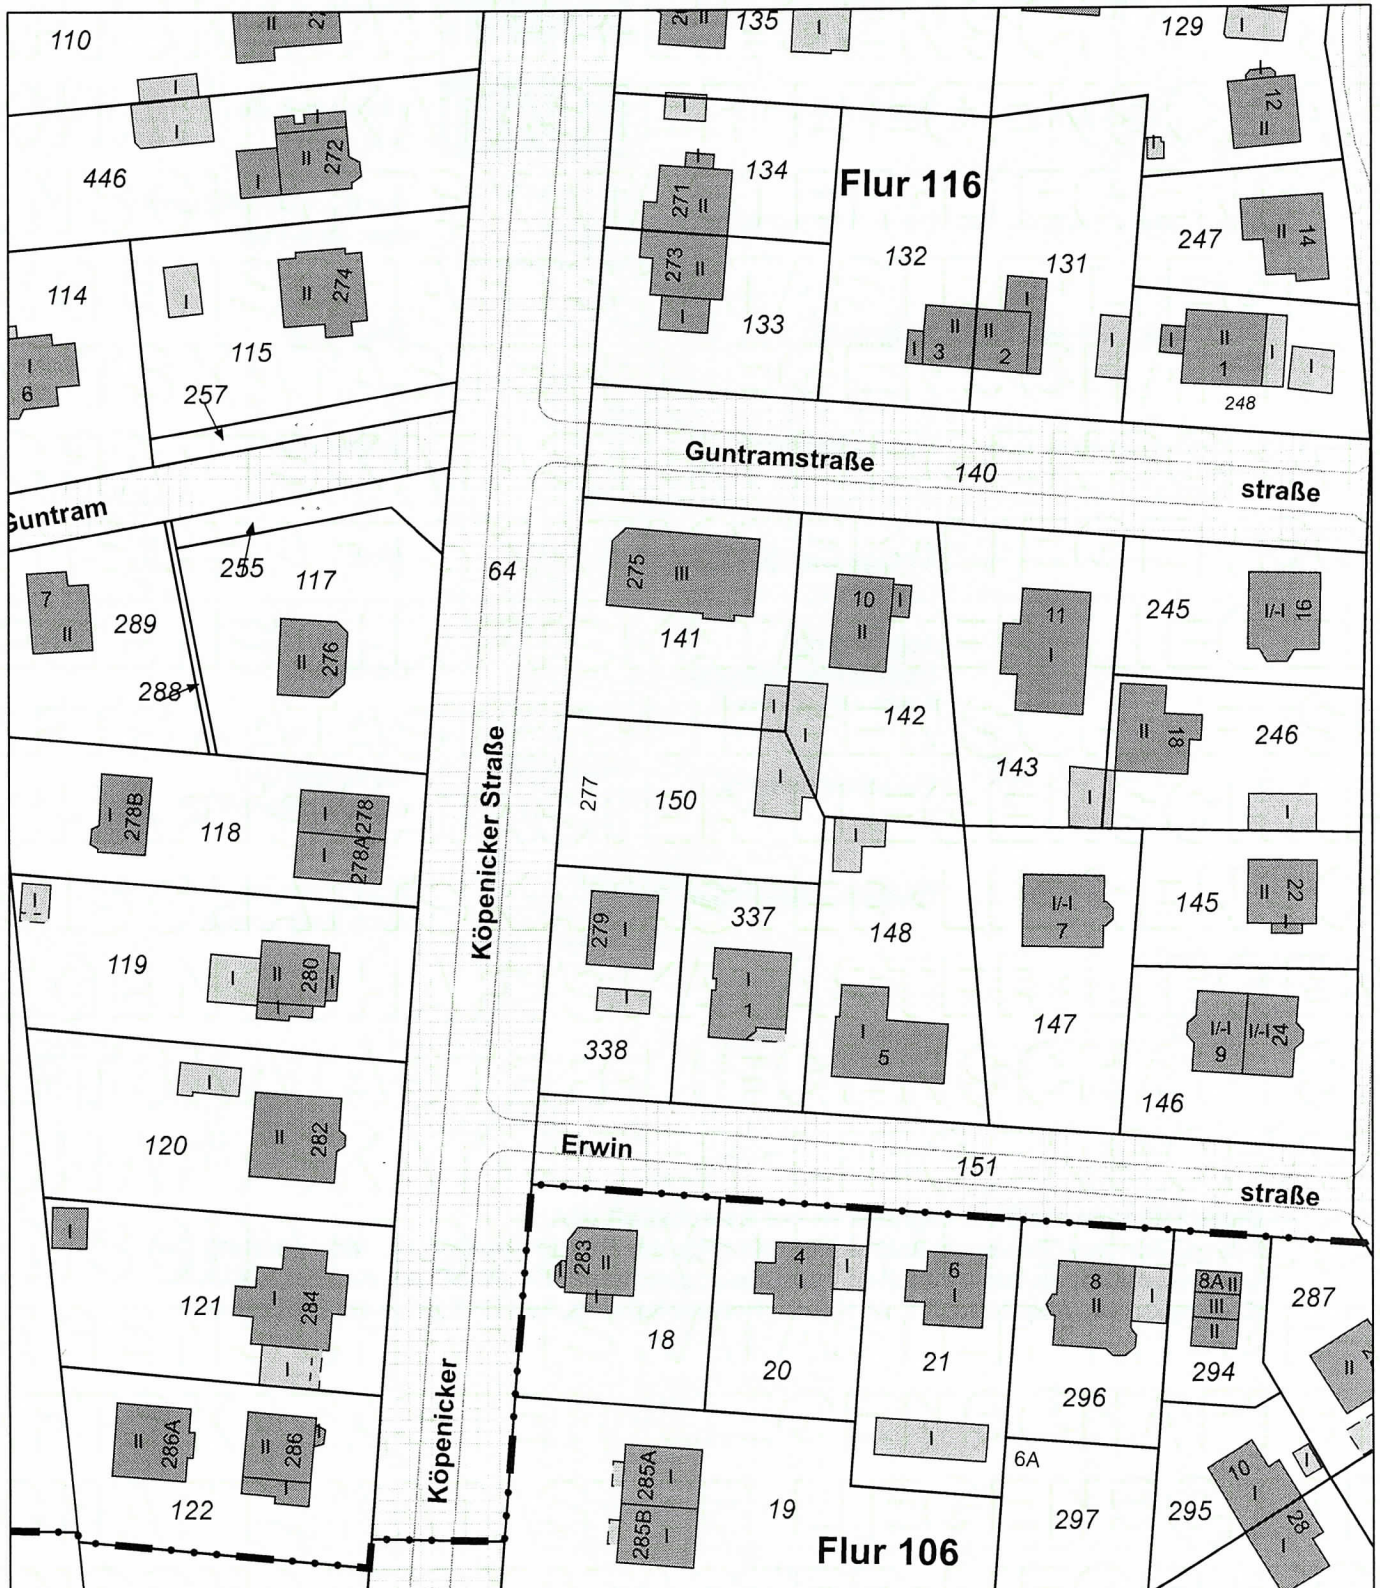

Dieser Auszug ist maschinell erstellt. Er steht einem beglaubigten Auszug gleich (§ 17 Abs. 5 Gesetz über das Vermessungswesen in Berlin (VermGBln) in der Fassung vom 9. Januar 1996 (GVBl. S. 56), das zuletzt durch Artikel 41 des Gesetzes vom 12. Oktober 2020 (GVBl. S. 807) geändert worden ist). Das Vervielfältigen für den eigenen Gebrauch ist zulässig; für andere Zwecke ist eine Erlaubnis der zuständigen Behörde erforderlich (§ 7 Abs.1, § 27 Abs. 1 VermGBln). Vervielfältigungen müssen deutlich als solche gekennzeichnet sein.